

COMMUNAUTE DE COMMUNES
PEVELE CAREMBAULT

Aménagement du pôle d'échange
Gare de Phalempin

Date de création : 06/04/2020

Echelle : 1/200ième

Références : DCE_aménagement_gare_Phalempin

Dossier : Fichier : Info :

Page n° : 3/7

PLAN MASSE

Pévèle Carembault
COMMUNAUTE DE COMMUNES

Maitre d'ouvrage et maitre d'oeuvre
Communauté de communes Pévèle Carembault
Place du Bicentenaire - BP 63
59 710 PONT A MARCQ
03 20 79 20 80

N°	Nature	Date


Communauté de communes Pévèle Carembault - Place du Bicentenaire - 59 710 - PONT A MARCQ - 03 20 79 20 80

LEGENDE VOIRIE

- Bordures quai bus
- Bordures T2
- Bordures caniveaux T2/CS1
- Bordures caniveaux T2/CS2
- Double caniveau CS2
- Double caniveau CS1
- Lignage caniveau CS1
- Bordures P1
- Lignage pavé stationnement
- Emprise chaussée réservoir
- Trottoir en sable de marquise stabilisé ép: 0.25 m
- Trottoir en enrobé ép: 0.25 m
- Stationnement en enrobé ép: 0.05 m avec reprofilage en GB
- Stationnement en enrobé ép: 0.30 m
- Stationnement en pavé joint gazon ép: 0.35 m
- Béton micro désactivé ép: 0.12 m
- Béton micro désactivé ép: 0.14 m
- Voirie lourde en enrobé ép: 0.20 m
- Voirie lourde en enrobé ép: 0.60 m et 1.20 m pour bassin
- Voirie lourde en enrobé scintillant ép: 0.60 m
- Reprise tapis en enrobé scintillant ép: 0.06 m
- BEV par dalles Podo-tactile

Terrassement pour espace vert suivant niveau fini :

- Terrassement sur 0.30 m (Engazonnement et prairie fleurie)
- Terrassement sur 0.50 m (Plantation arbustes et paillage)
- Terrassement sur 0.50 m (Plantation haie et paillage)

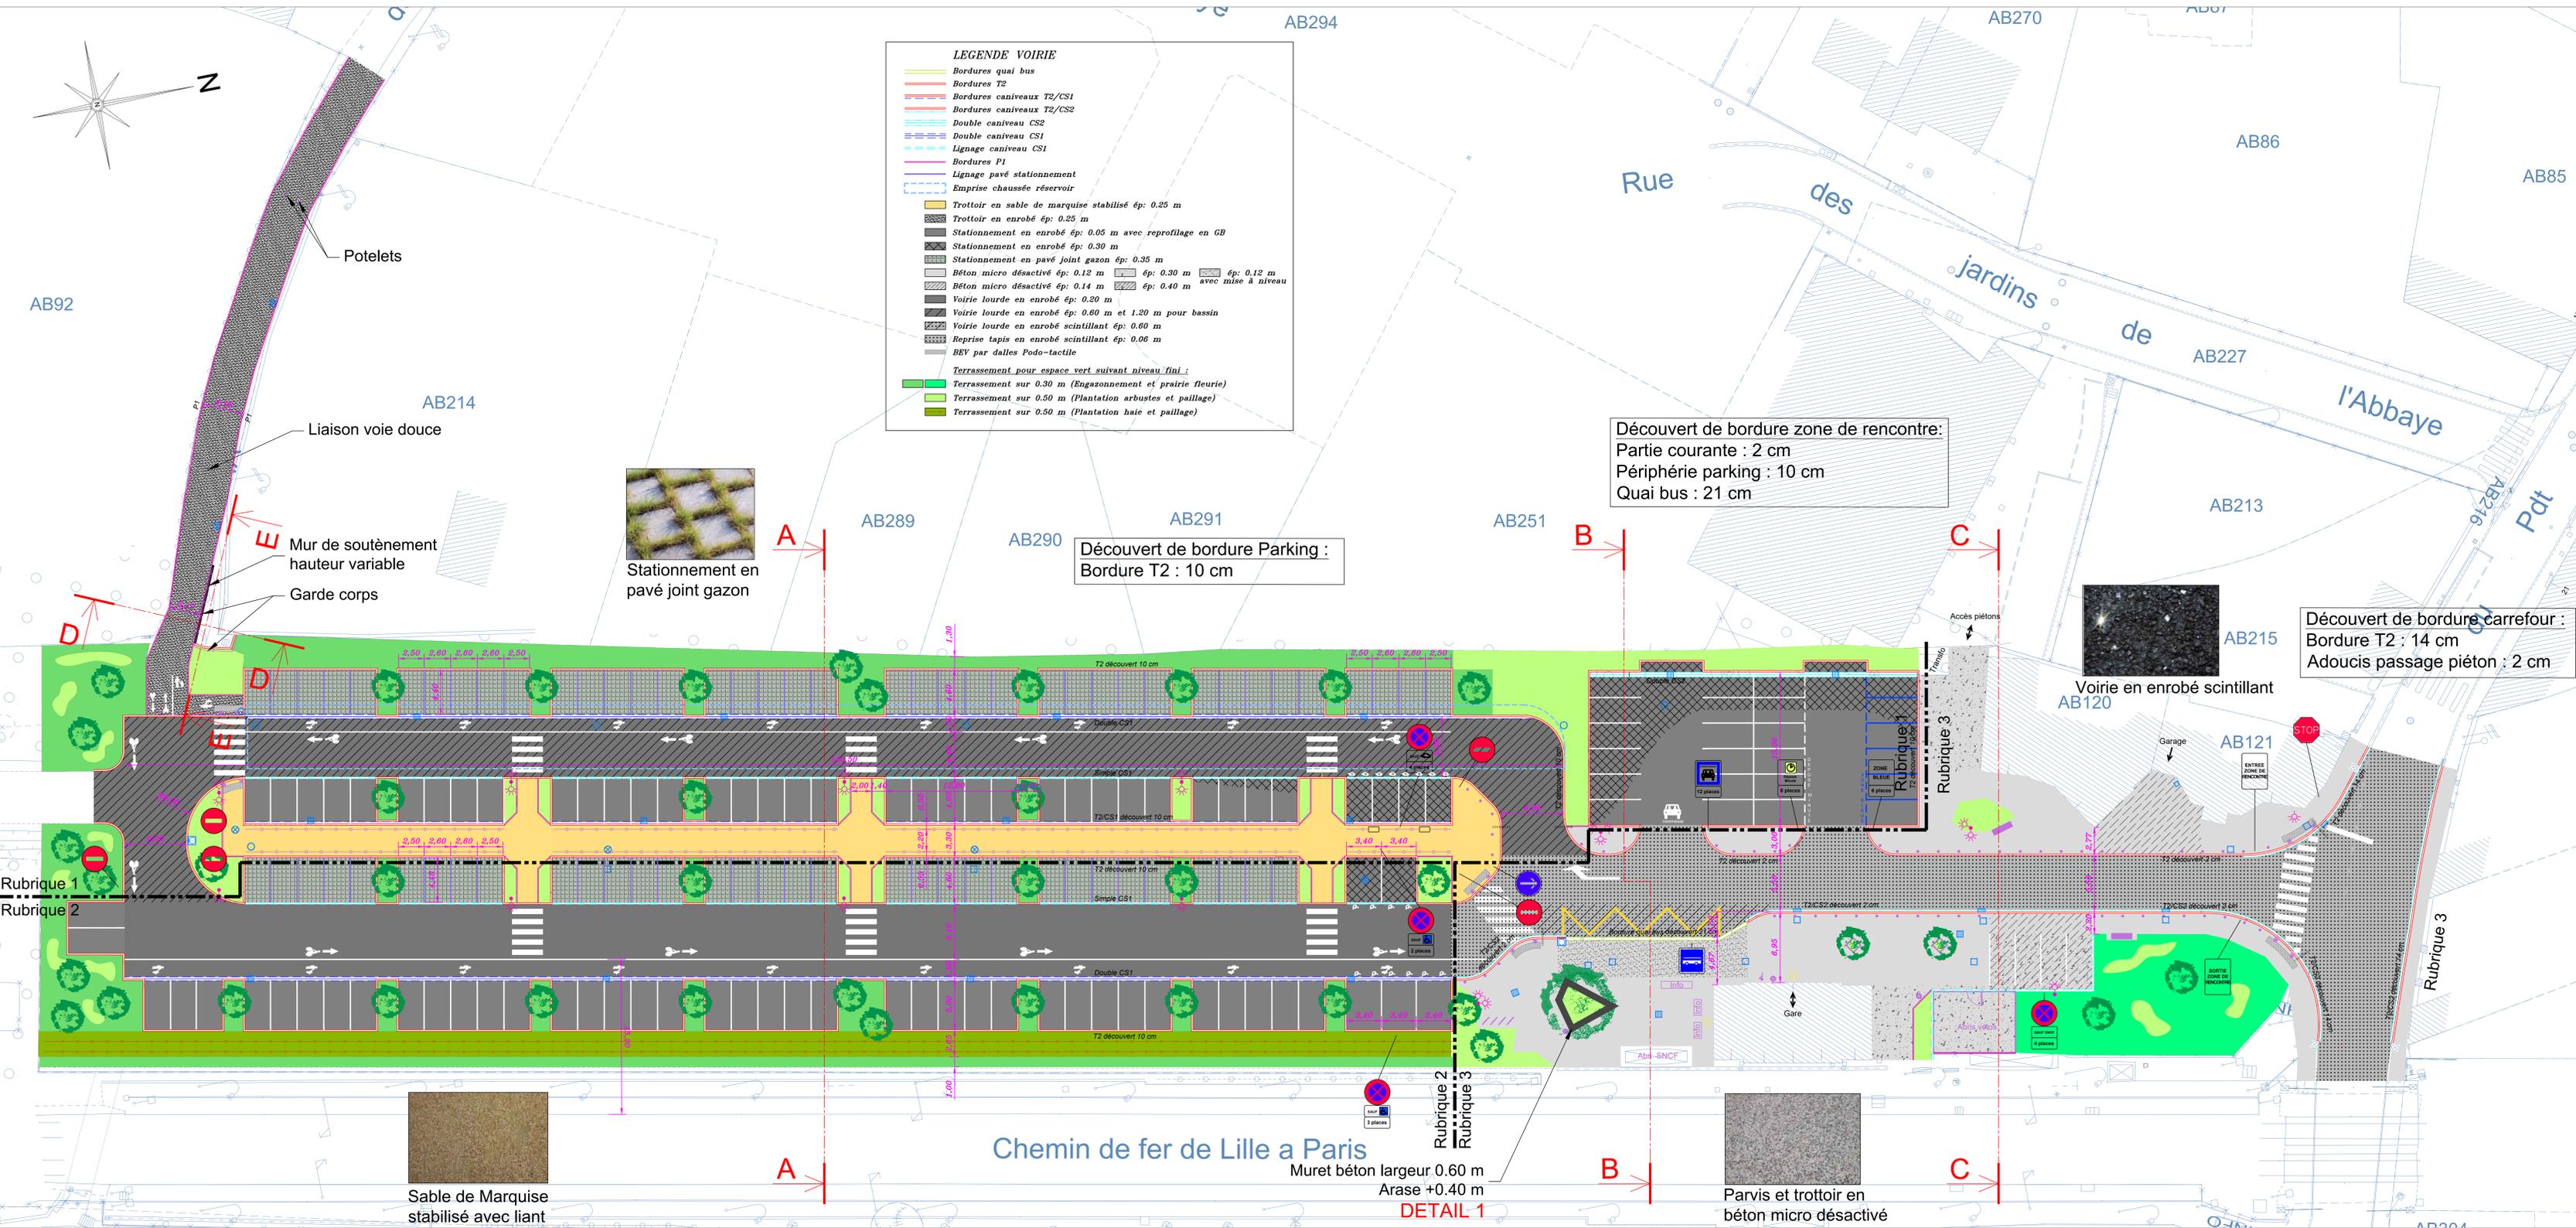

Découvert de bordure zone de rencontre:
Partie courante : 2 cm
Périphérie parking : 10 cm
Quai bus : 21 cm

Découvert de bordure Parking :
Bordure T2 : 10 cm

Découvert de bordure carrefour :
Bordure T2 : 14 cm
Aduocis passage piéton : 2 cm



Muret béton largeur 0.60 m
Arase +0.40 m
DETAIL 1

Chemin de fer de Lille a Paris

Rubrique 1
Rubrique 2

Rubrique 2
Rubrique 3

Rubrique 3