

# REVISION DU PLAN LOCAL D'URBANISME

**PHALEMPIN**  
ACTIVE PAR NATURE


## 4.3. EMBLEMES RESERVES

AVRIL 2021



## APPROBATION


Vu Pour être annexé à la Délibération du Conseil Municipal en date du 30 avril 2021,  
Délibération n°2021-3-1

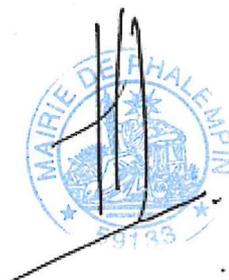

## LISTE DES EMPLACEMENTS RESERVES

Numéro	Intitulé	Surface	Bénéficiaire
1	Aménagement du carrefour rue du Général de Gaulle	1 900 m <sup>2</sup>	Commune
2	Création d'une liaison douce rue du Docteur Eloy	291 m <sup>2</sup>	Commune
3	Création d'une piste d'entretien pour une canalisation d'eau potable	400 m <sup>2</sup>	Commune
4	Création d'un espace vert et d'une liaison piétonne dans le cadre de la mise en valeur du Caveau des Moines	1 470 m <sup>2</sup>	Commune
5	Création d'une liaison piétonne au droit du sentier de la Beuvrière du Marais	619 m <sup>2</sup>	Commune
6	Création d'une liaison piétonne	2 300 m <sup>2</sup>	Commune
7	Création d'une voirie	239 m <sup>2</sup>	Commune
8	Desserte de la gare	1 500 m <sup>2</sup>	Commune
9	Réalisation d'un parking	550 m <sup>2</sup>	Commune

# EMPLACEMENT RESERVE N°1

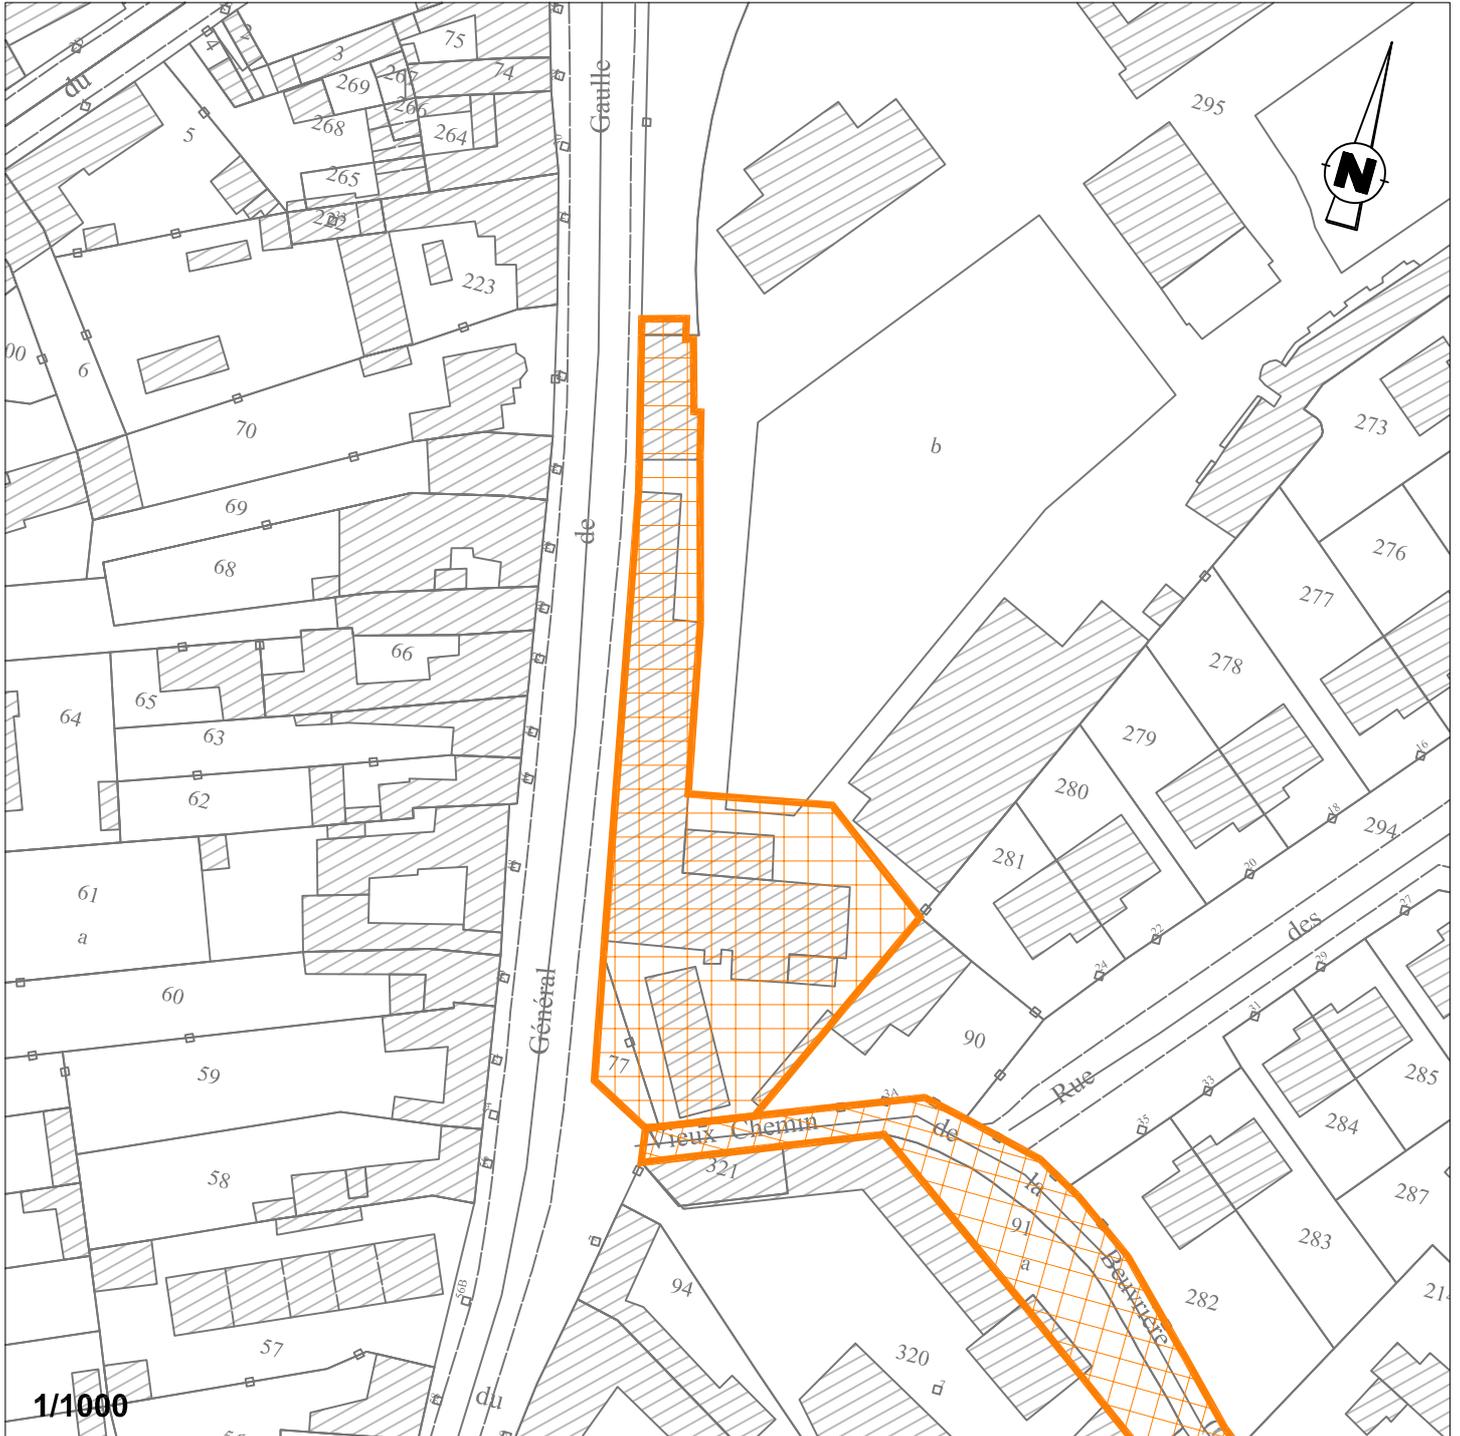


Aménagement du carrefour rue du Général de Gaulle

Surface : 1 900 m<sup>2</sup>

Bénéficiaire : commune

## EMPLACEMENT RESERVE N°2

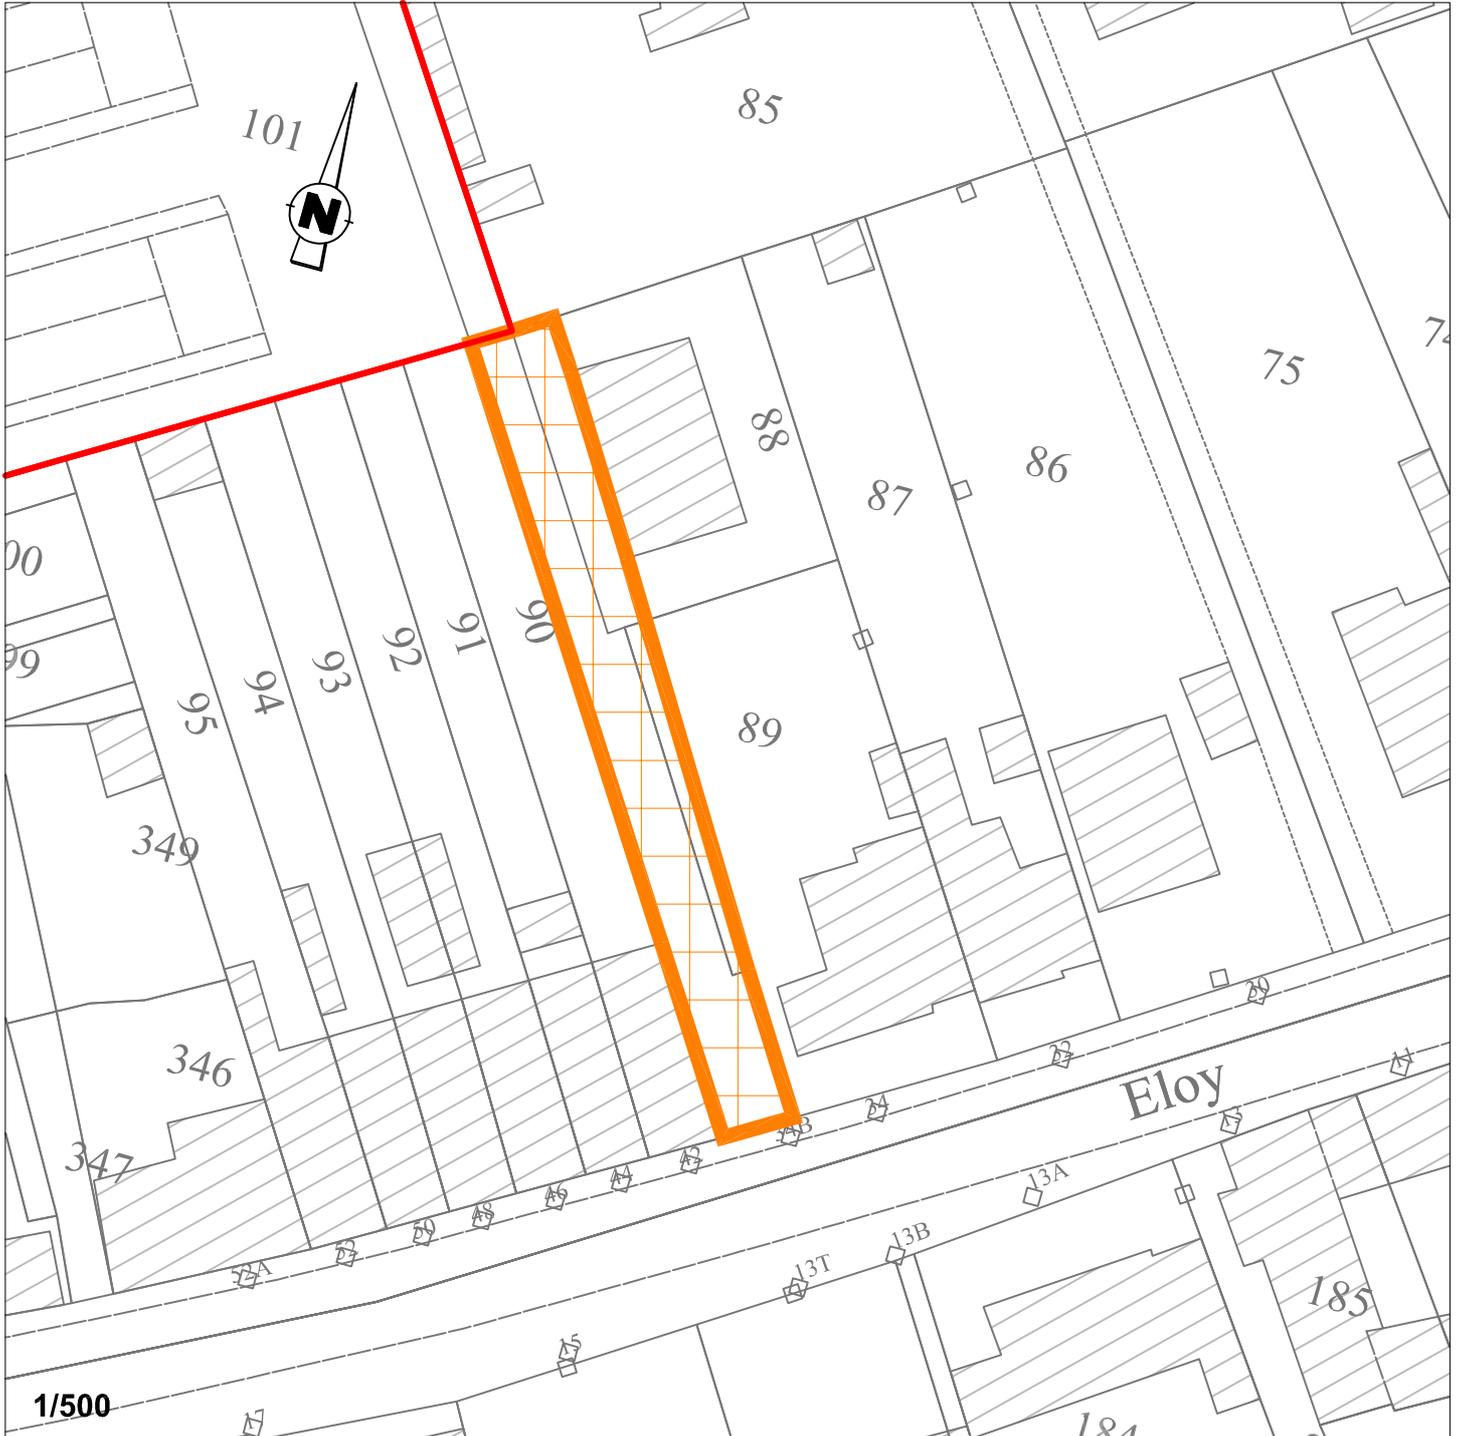


Création d'une liaison douce rue du Docteur Eloy

Surface : 291 m<sup>2</sup>

Bénéficiaire : commune

## EMPLACEMENT RESERVE N°3

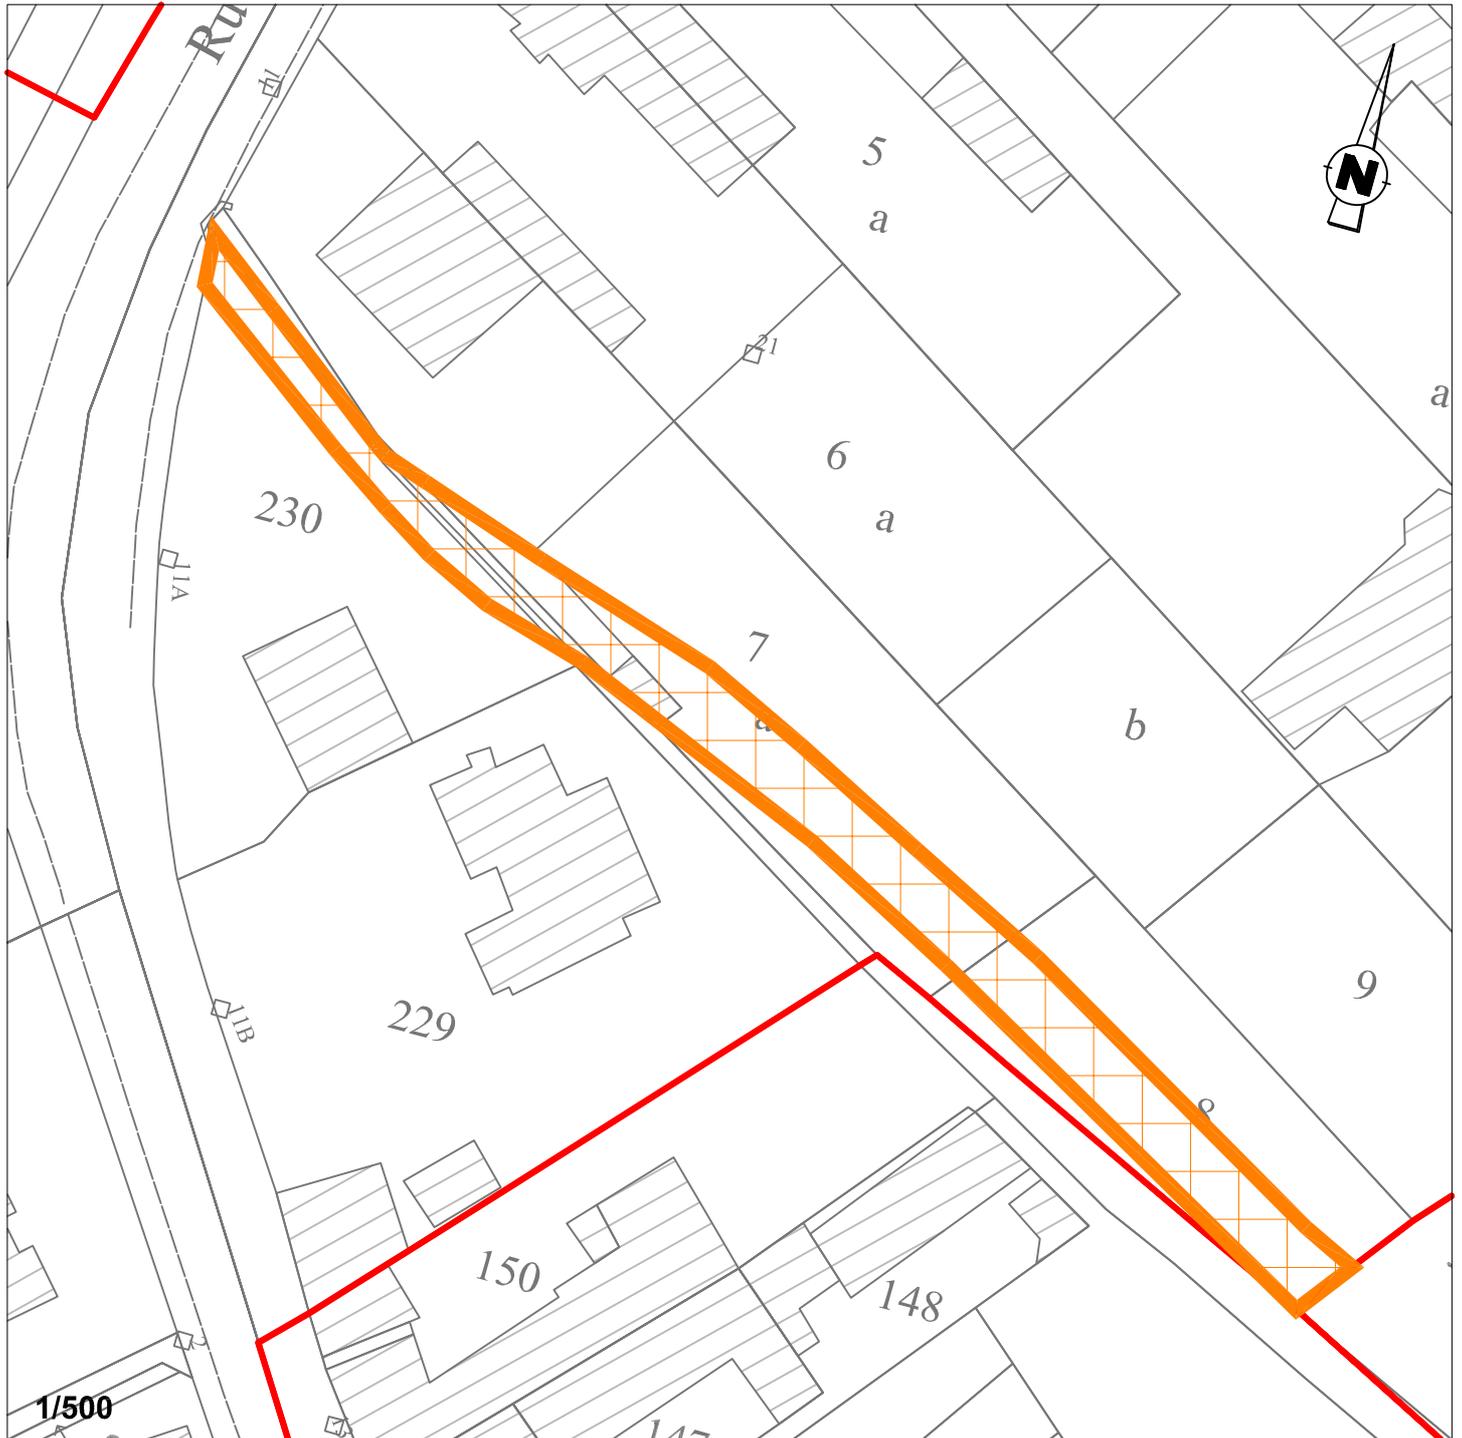

Création d'une piste d'entretien pour une canalisation d'eau potable

Surface : 400 m<sup>2</sup>

Bénéficiaire : commune

## EMPLACEMENT RESERVE N°4




Création d'un espace vert et d'une liaison piétonne dans le cadre de la mise en valeur du Caveau des Moines

Surface : 1 470 m<sup>2</sup>

Bénéficiaire : commune

# EMPLACEMENT RESERVE N°5

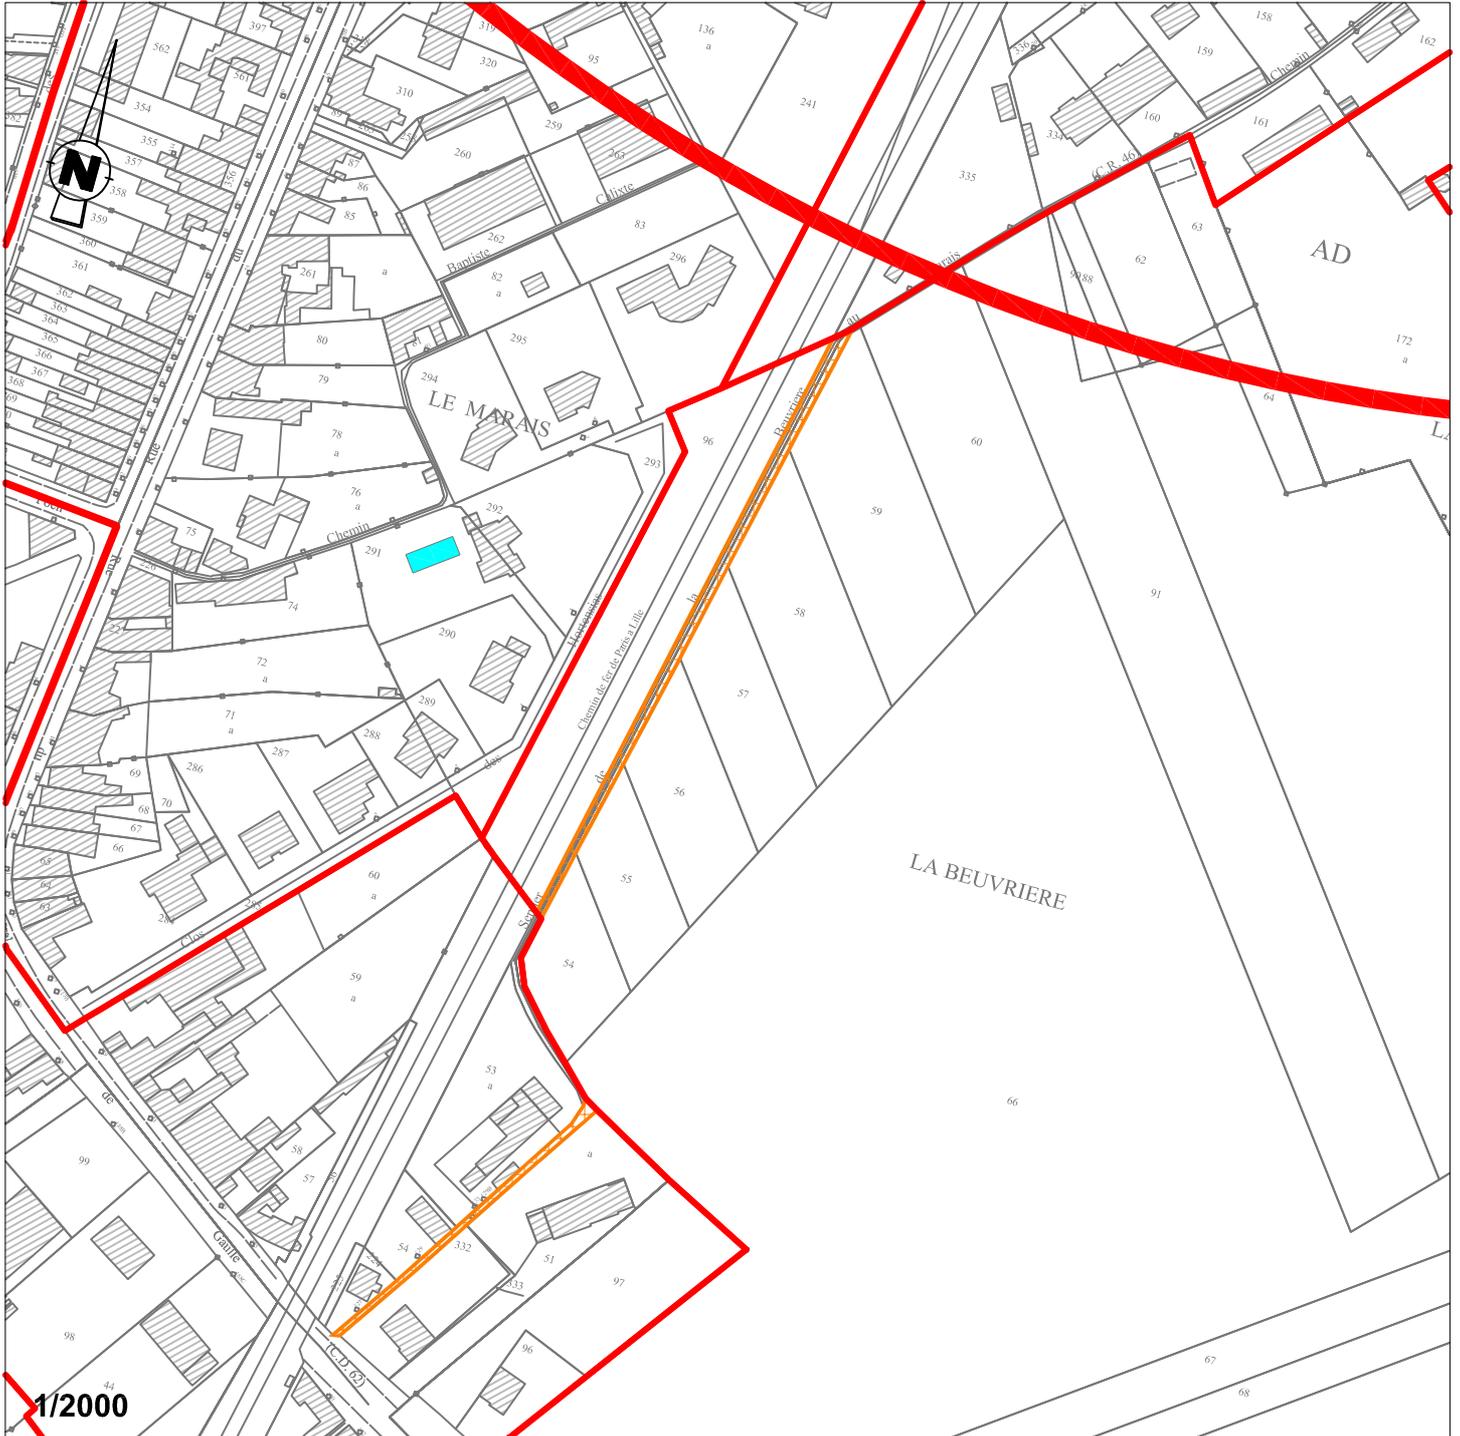


Création d'une liaison piétonne au droit du sentier de la Beuvrière du Marais

Surface : 619 m<sup>2</sup>

Bénéficiaire : commune

# EMPLACEMENT RESERVE N°6

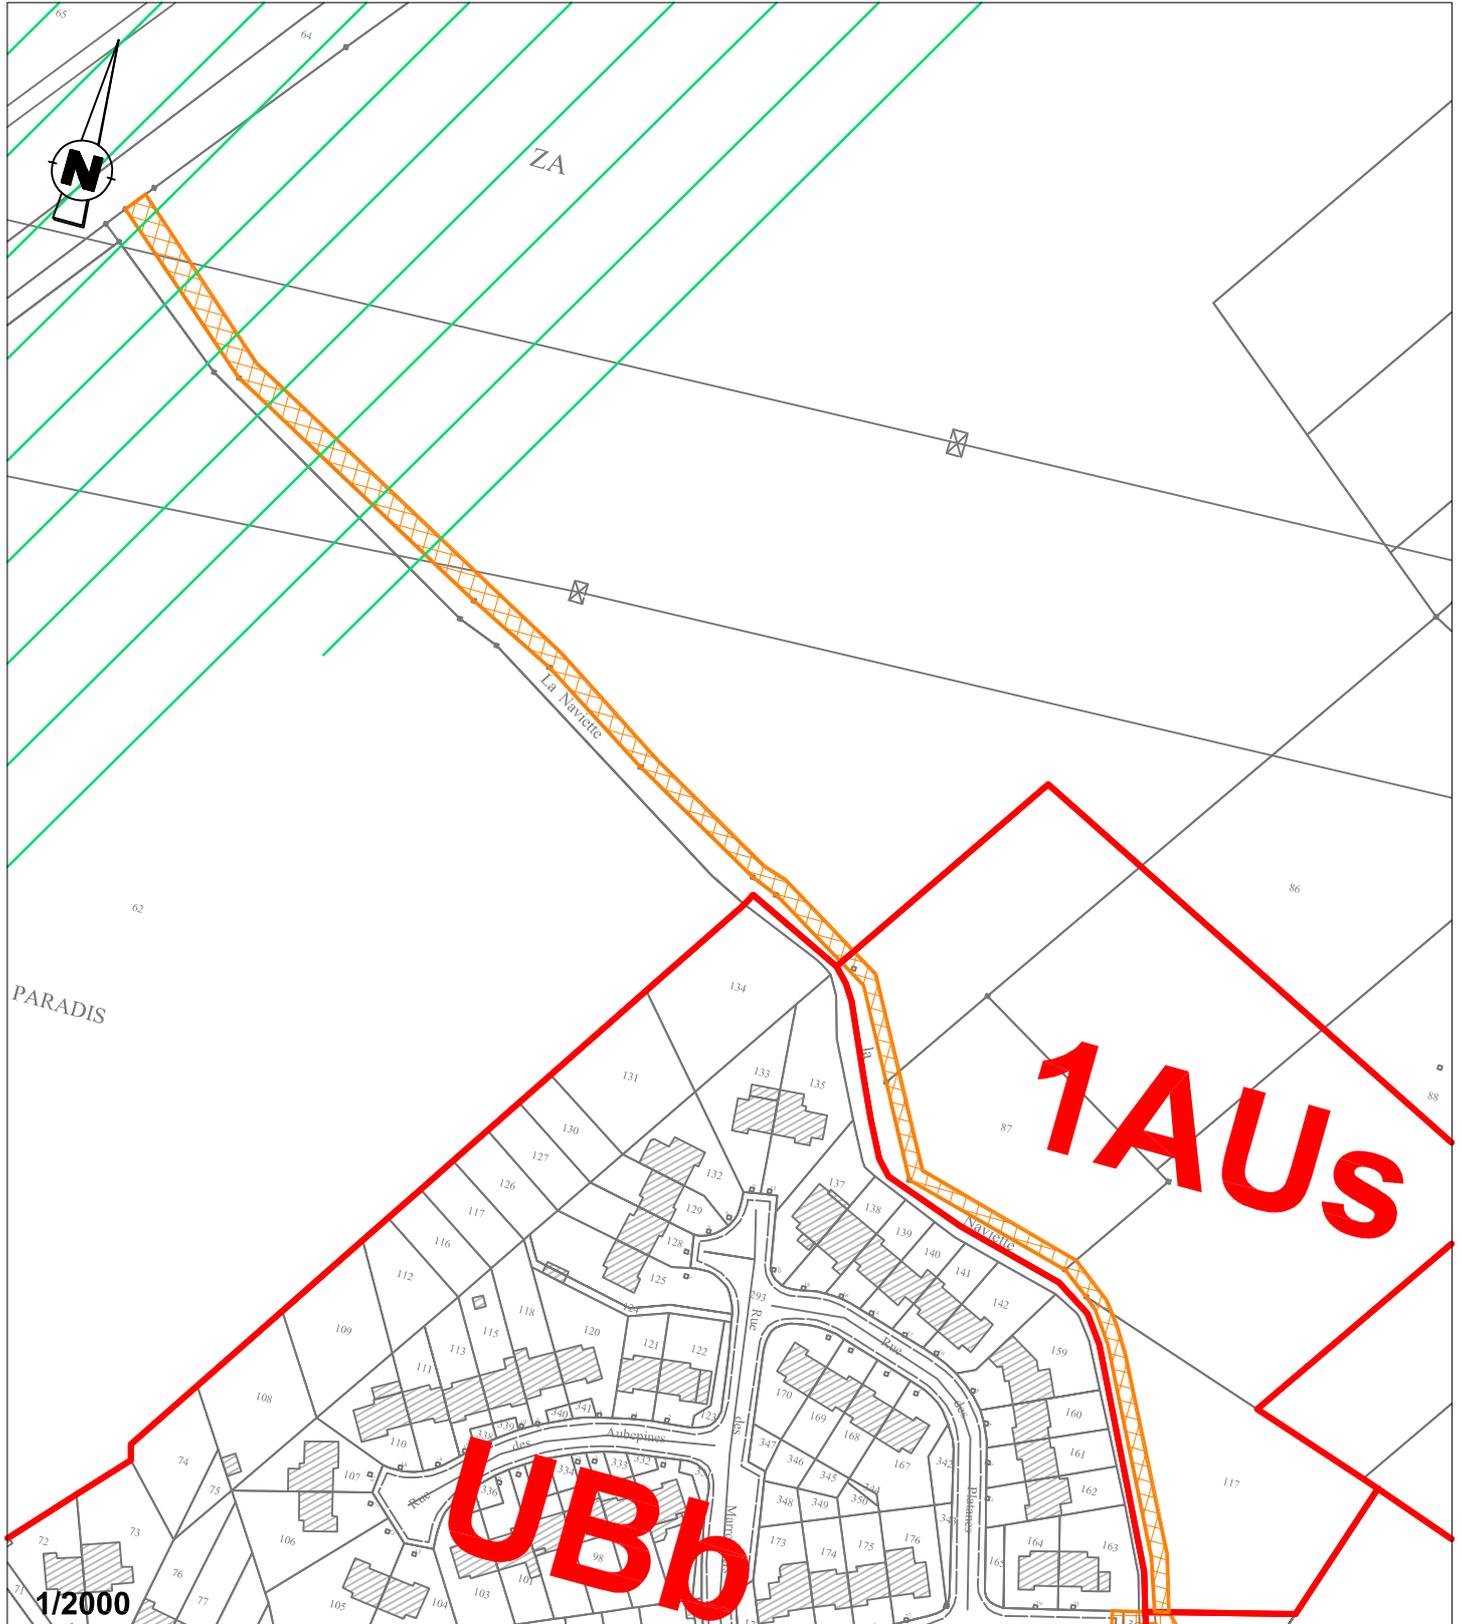

Création d'une liaison piétonne


Surface : 2 300 m<sup>2</sup>

Bénéficiaire : commune





# EMPLACEMENT RESERVE N°9

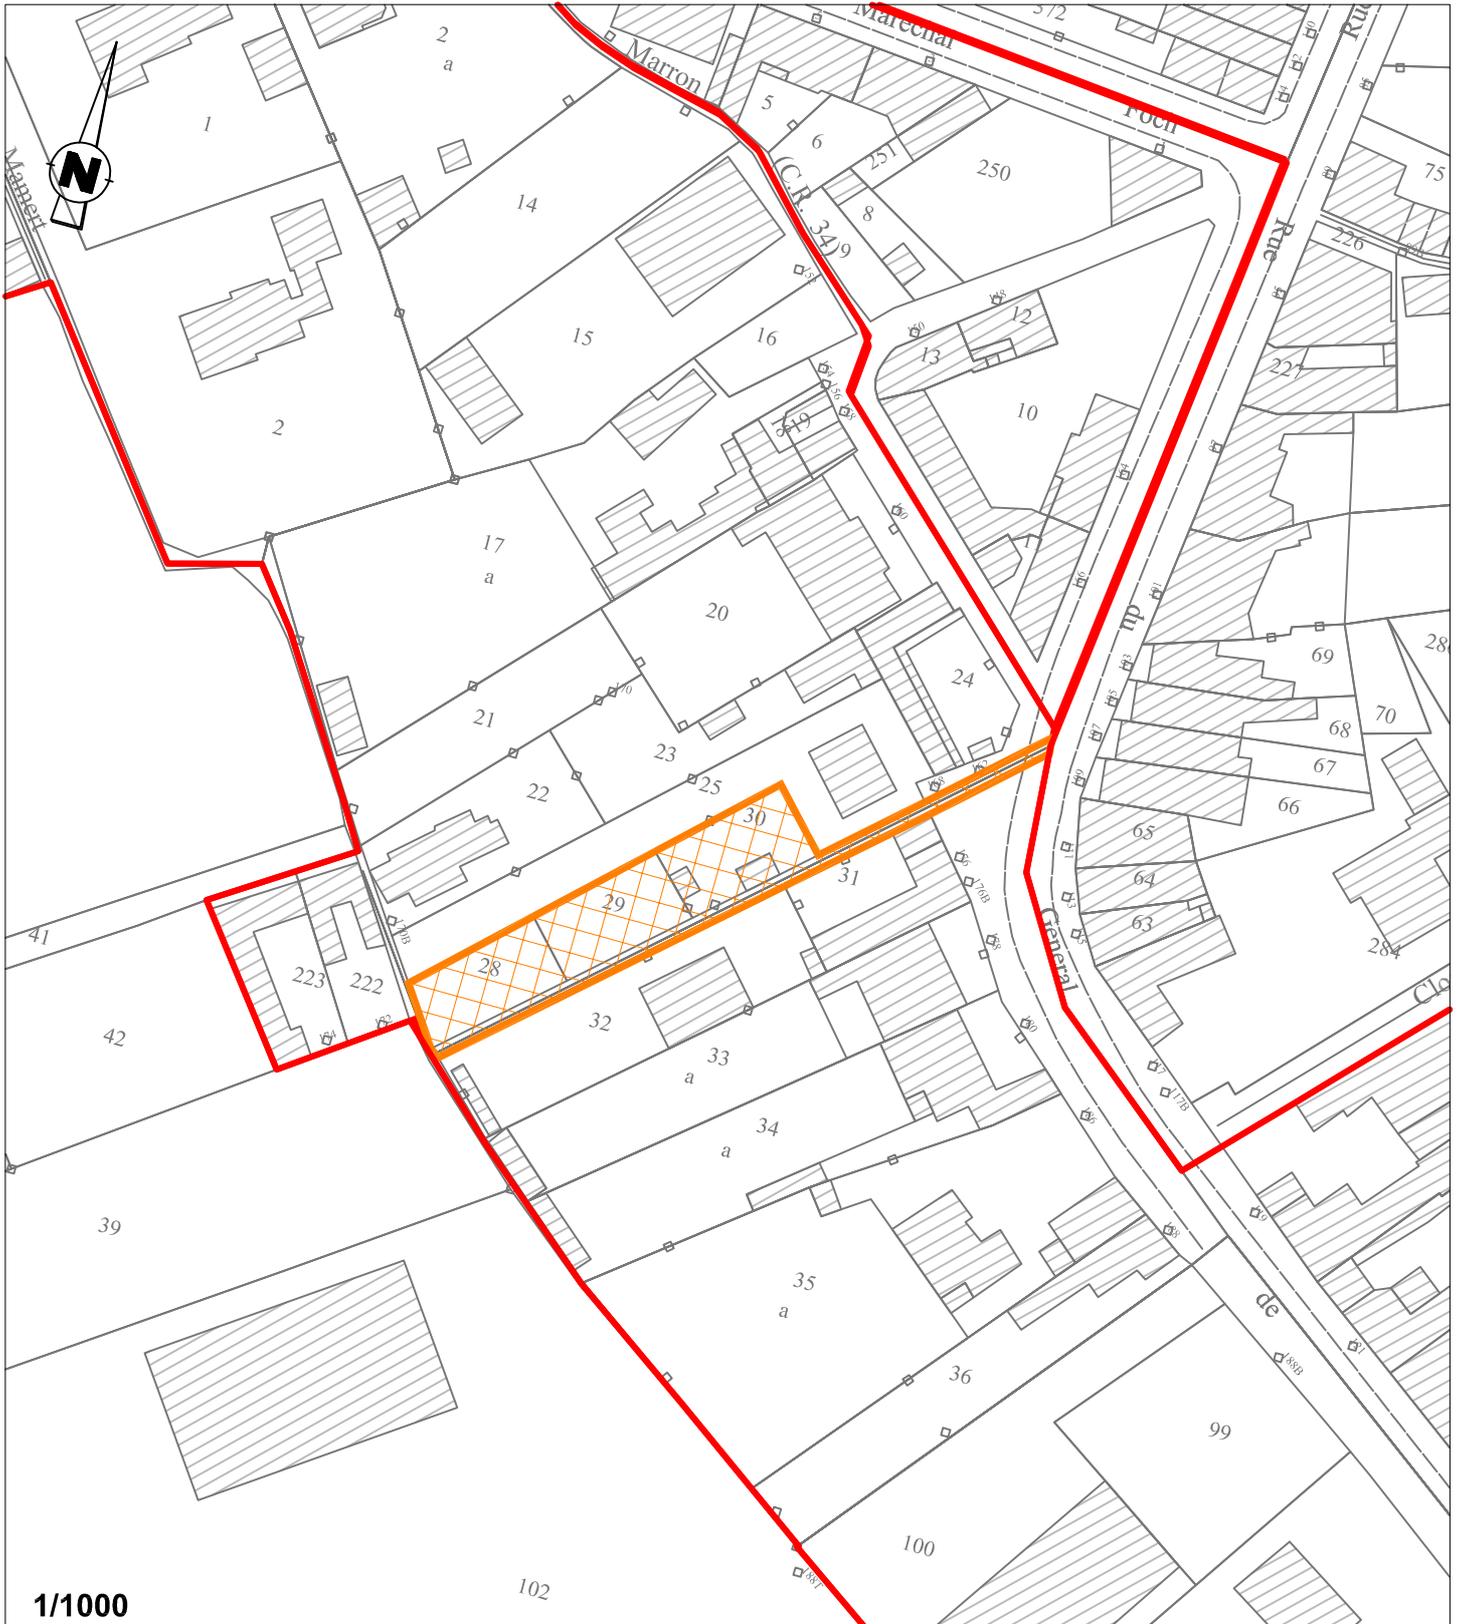

Réalisation d'un parking  
Surface : 550 m<sup>2</sup>  
Bénéficiaire : commune